

L'AMALIA

44 rue Gambetta et 9 rue Boyer
60000 BEAUVAIS



Bâtiment A 4eme étage 4 pièces n°A401

Désignation	Surface
Séjour / Cuisine	24.86 m ²
Chambre 1	13.05 m ²
Chambre 3	9.88 m ²
Chambre 2	9.20 m ²
Dgt.	5.30 m ²
SDE	4.43 m ²
Entrée	3.85 m ²
SDB	2.56 m ²
wc	1.17 m ²
wc	1.13 m ²
	75.44 m ²

A401 annexe


Désignation	Surface
Terrasse	35.68 m ²

A . E

I


PROMOTION IMMOBILIÈRE

www.aeipromotion.com

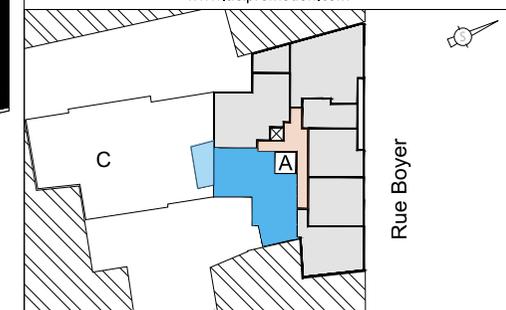

INDICE

Mars 2020

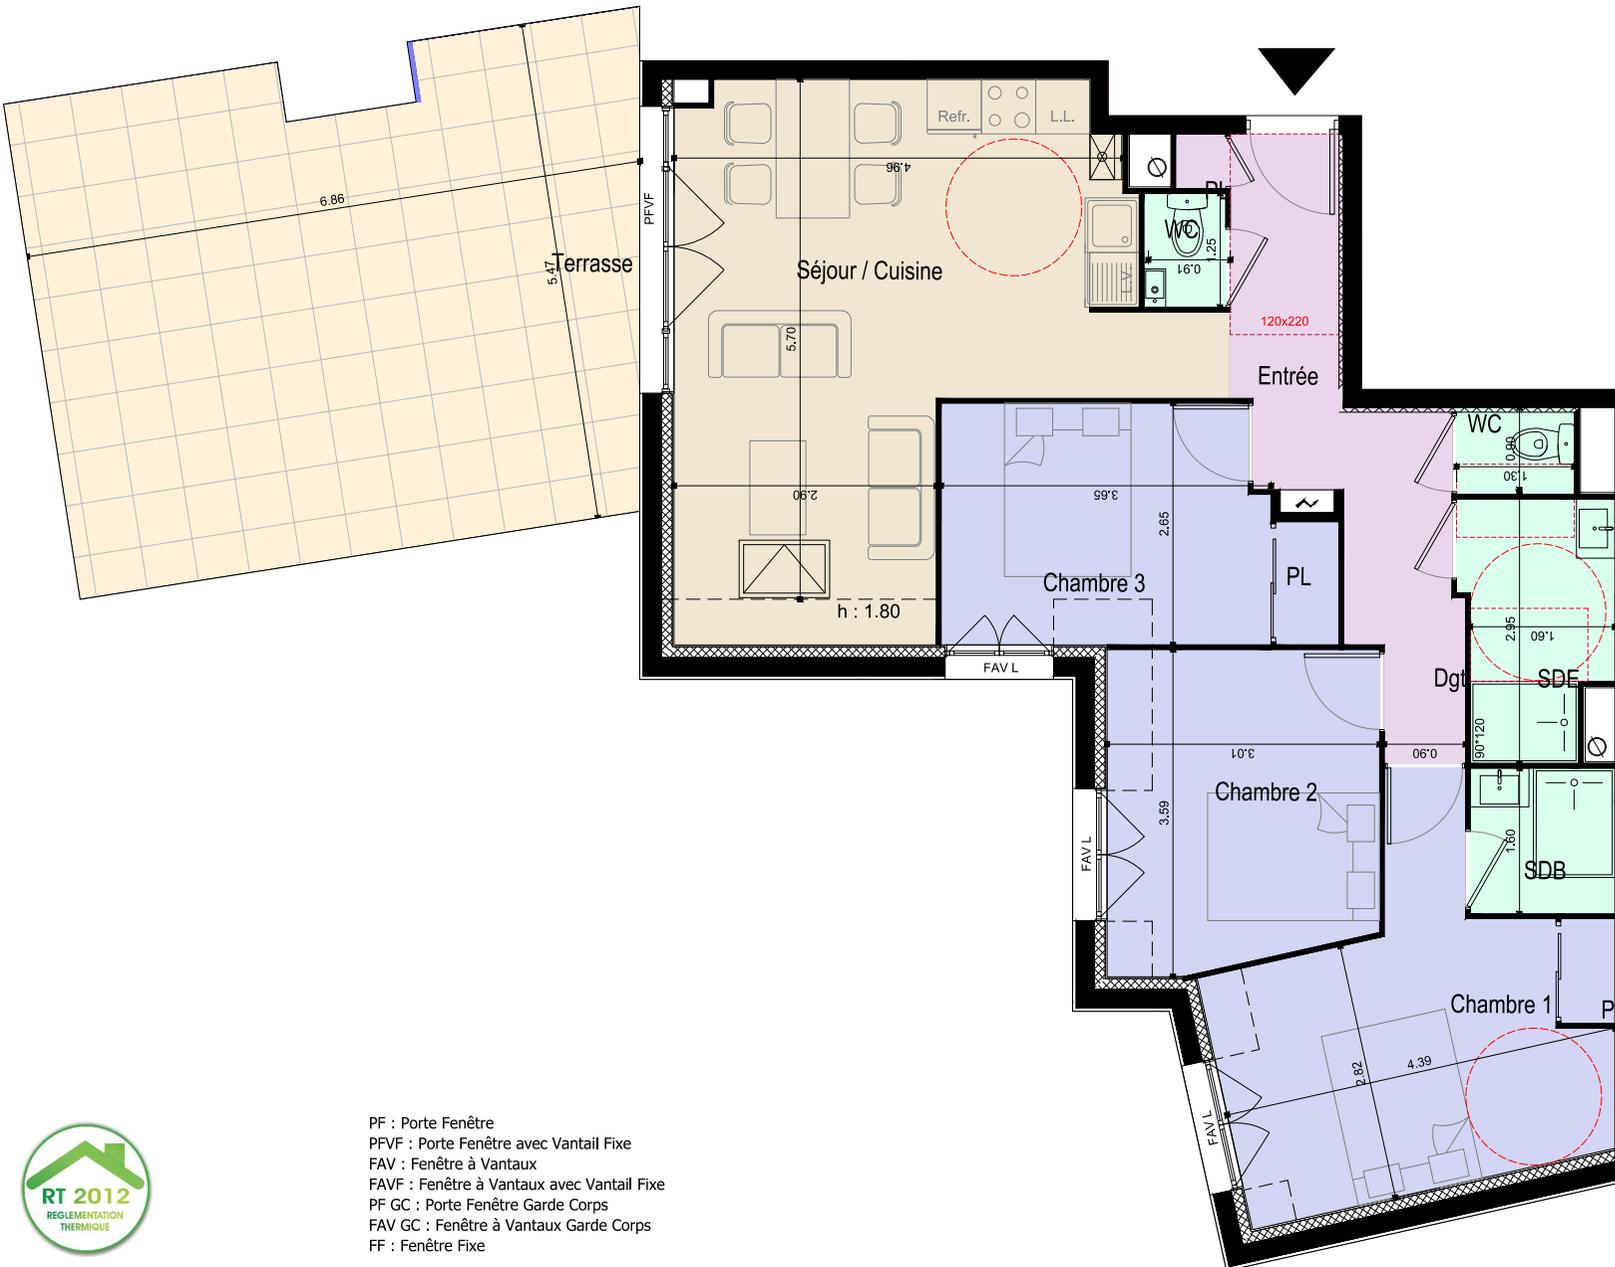

NOTA : Des modifications sont susceptibles d'être apportées à ce plan en fonction des nécessités techniques de la réalisation, tant en ce qui concerne les dimensions libres que l'équipement. La hauteur sous plafond est d'environ 2.50m. Les retombées sofités, faux plafonds, ainsi que les équipements sont figurés à titre indicatifs. La surface des jardins privés, la topologie de ces jardins, la nature et la hauteur des soutènements peuvent, en fonction des impératifs techniques, être sujet à des modifications, les plantations éventuelles ne sont pas contractuelles.

Groupement D' Architectes
8, place des Treilles - 60000 Beauvais

