



Bâtiment A 4eme étage 4 pièces n°A402

Désignation	Surface
Séjour / Cuisine	28,10 m ²
Chambre 3	14,79 m ²
Chambre 2	9,46 m ²
Chambre 1	9,09 m ²
Dgt	8,11 m ²
SDB	5,10 m ²
SDE	2,94 m ²
wc	1,76 m ²
	79,35 m ²

A402 annexe	
Désignation	Surface
Terrasse	34,14 m ²
	34,14 m ²

A . E
I


PROMOTION IMMOBILIÈRE

www.aeipromotion.com



INDICE

Mars 2020

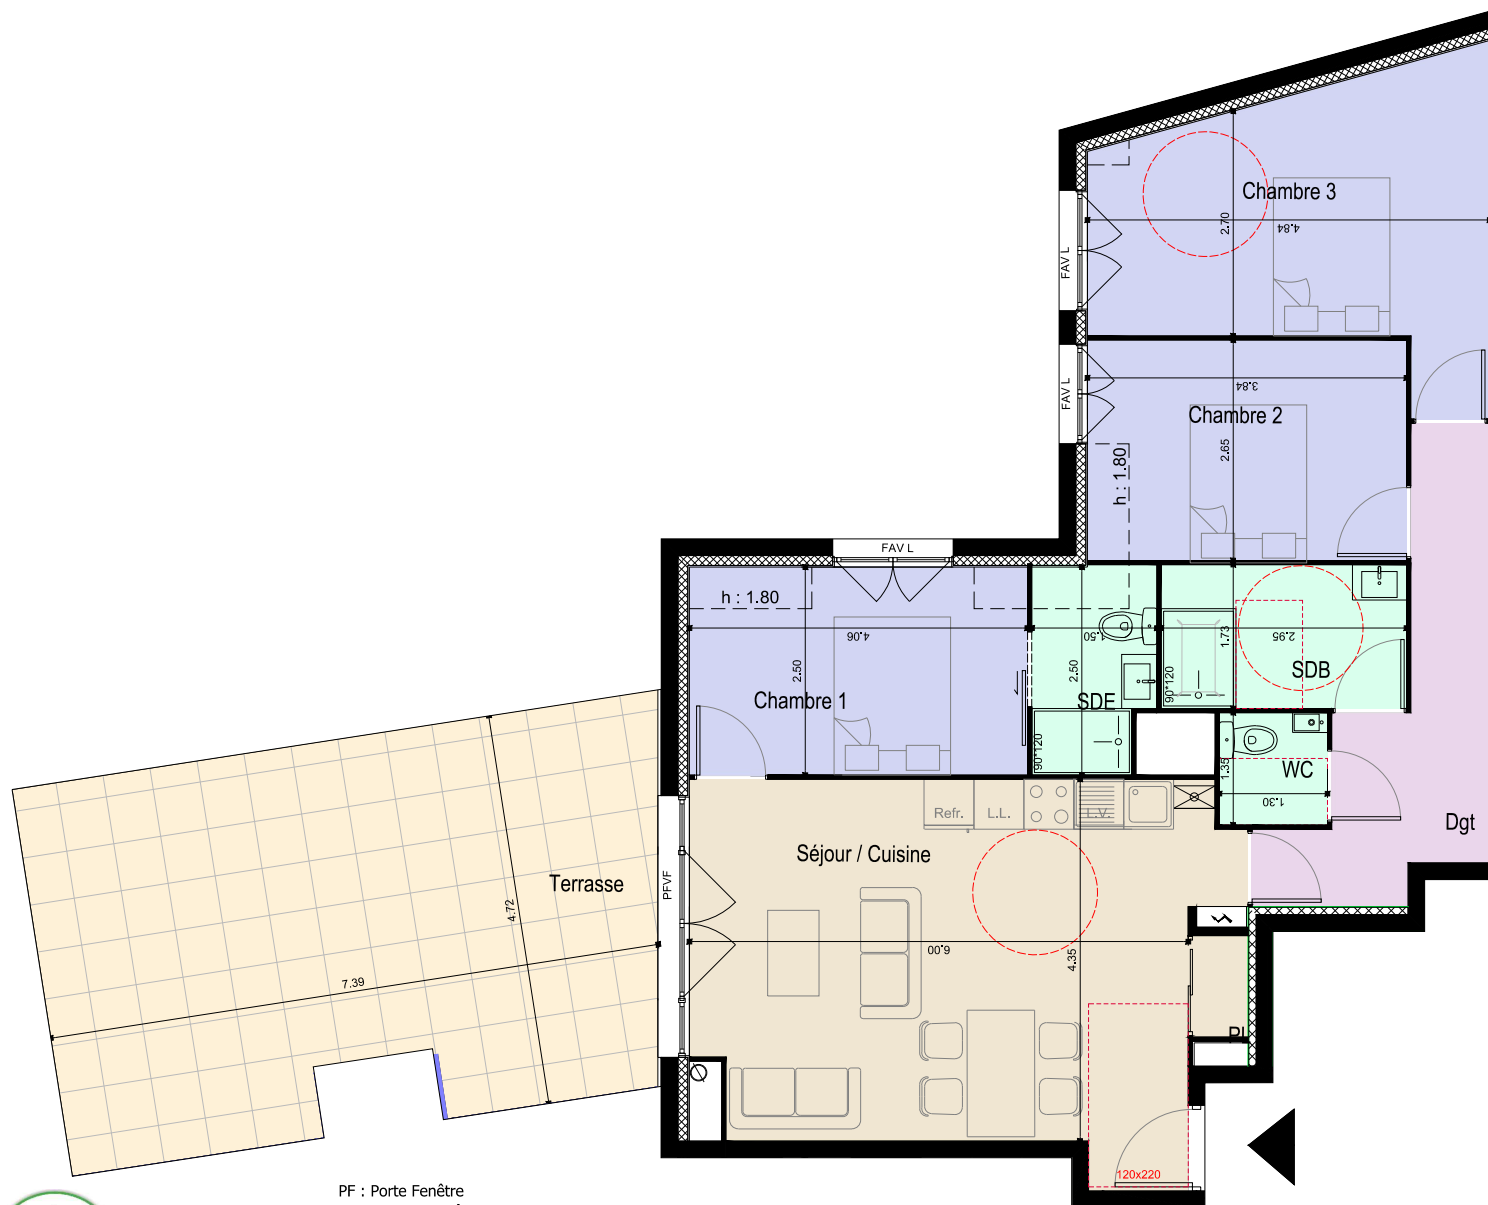

PF : Porte Fenêtre
 PFVF : Porte Fenêtre avec Vantail Fixe
 FAV : Fenêtre à Vantaux
 FAVF : Fenêtre à Vantaux avec Vantail Fixe
 PF GC : Porte Fenêtre Garde Corps
 FAV GC : Fenêtre à Vantaux Garde Corps
 FF : Fenêtre Fixe



ECHELLE :



NOTA : Des modifications sont susceptibles d'être apportées à ce plan en fonction des nécessités techniques de la réalisation, tant en ce qui concerne les dimensions libres que l'équipement. La hauteur sous plafond est d'environ 2,50m.
 Les retombées soites, faux plafonds, ainsi que les équipements sont figurés à titre indicatifs.
 La surface des jardins privatifs, la topologie de ces jardins, la nature et la hauteur des soutènements peuvent, en fonction des impératifs techniques, être sujet à des modifications, les plantations éventuelles ne sont pas contractuelles.

Groupement D' Architectes
 8, place des Treilles - 60000 Beauvais

