



Le domaine de Margot
1437 Rte de Cannes 06560 Valbonne



3 pièces n°A11

1^{er} ET DERNIER ETAGE


SURFACES HABITABLES

Entrée + Pl.:	6,34 m2
Séjour :	31,16 m2
WC:	1,81 m2
Salle de Bain:	4,67 m2
Chambre 1 + Pl.:	9,70 m2
Chambre 2 :	11,84 m2

Total SHAB: 65,52 m2


SURFACE ANNEXE

Jardin:	environ 54,20 m2
Terrasse:	8 m2

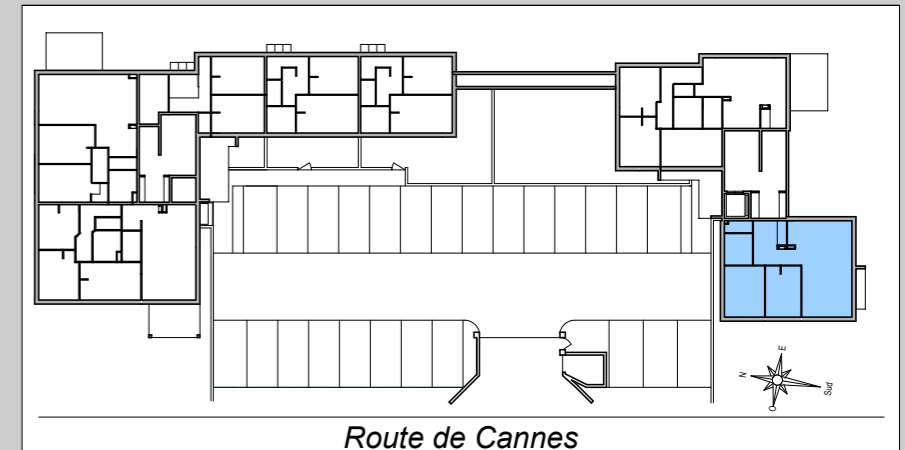

Indice 0


10 Juin 2019

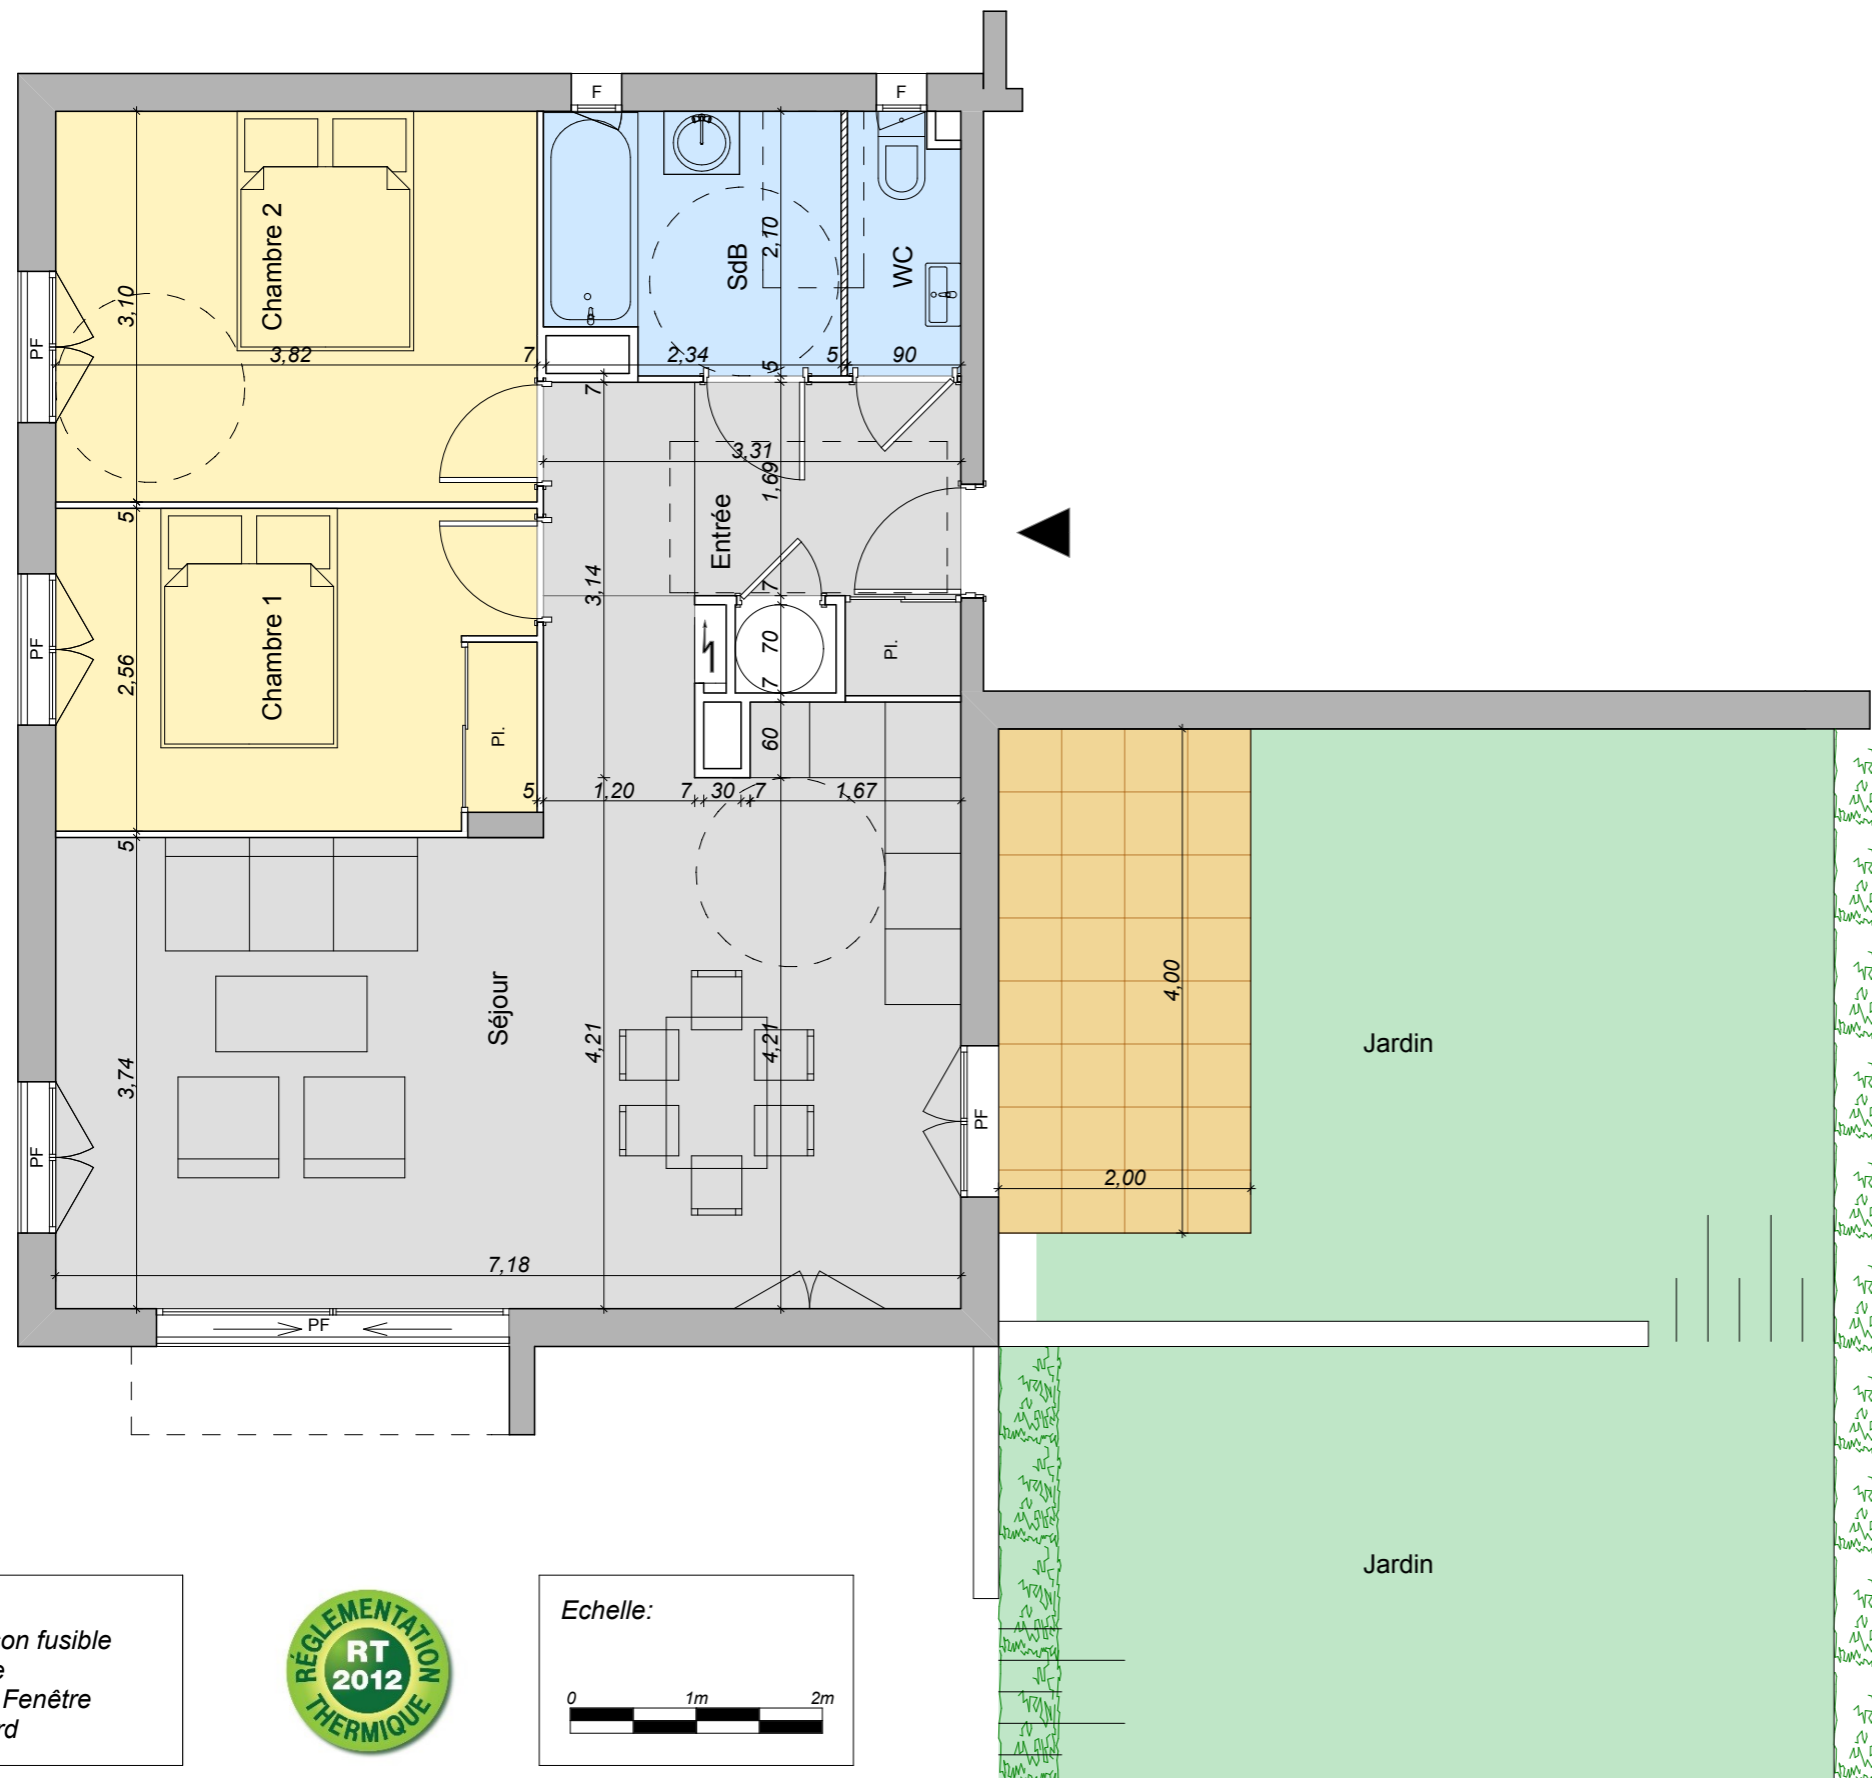

Légende:
 Cloison fusible
 F: Fenêtre
 PF: Porte Fenêtre
 Pl.: Placard



NOTA:
 Plan non contractuel. Des modifications sont susceptibles d'être apportées à ce plan en fonction des nécessité techniques de la réalisation, tant en ce qui concerne les dimensions libres que l'équipement.
 La hauteur sous plafond est d'environ 2,50m.
 Les retombées soffites, faux-plafond, ainsi que les équipements sont figurés à titre indicatif.

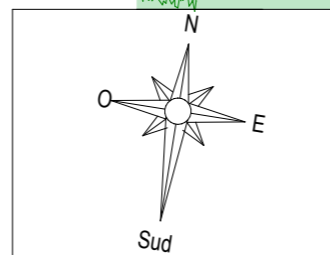

A . E
I
 PROMOTION IMMOBILIÈRE
www.aeipromotion.com