



Le domaine de Margot
1437 Rte de Cannes 06560 Valbonne




3 pièces Duplex n°B04

SURFACES HABITABLES

RDC	
Séjour :	27,31 m ²
SdE :	7,50 m ²
R+1	
Dégagement + Pl.:	5,27 m ²
Chambre 1 + Pl.:	10,14 m ²
Chambre 2 + Pl.:	13,05 m ²
WC:	1,79 m ²
SdB:	4,26 m ²
Total SHAB:	69,32 m²


SURFACES ANNEXES

Jardins RDC + R+1:	environ 104,31 m ²
Terrasses RDC + R+1:	12,00 m ²

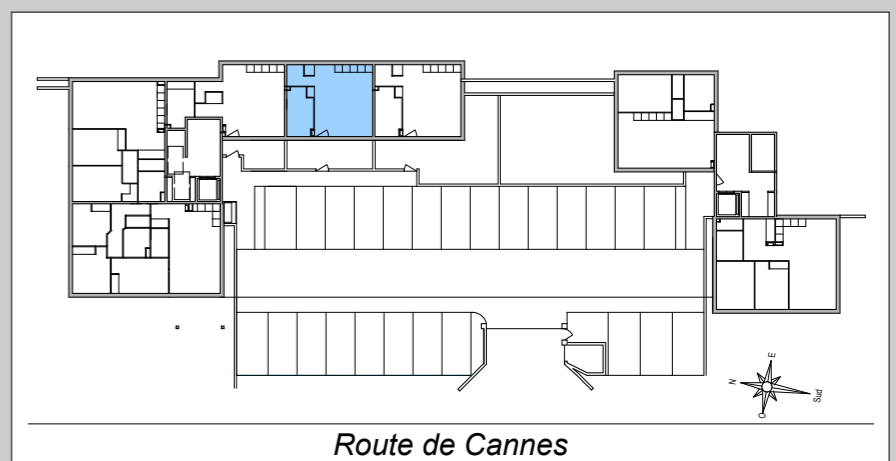


Indice 0

10 Juin 2019

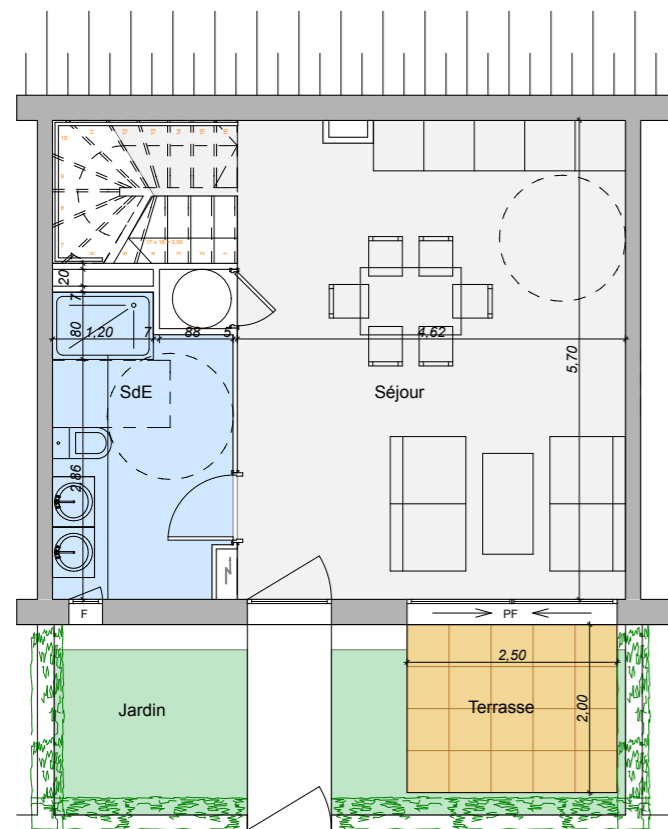

▲
RDC

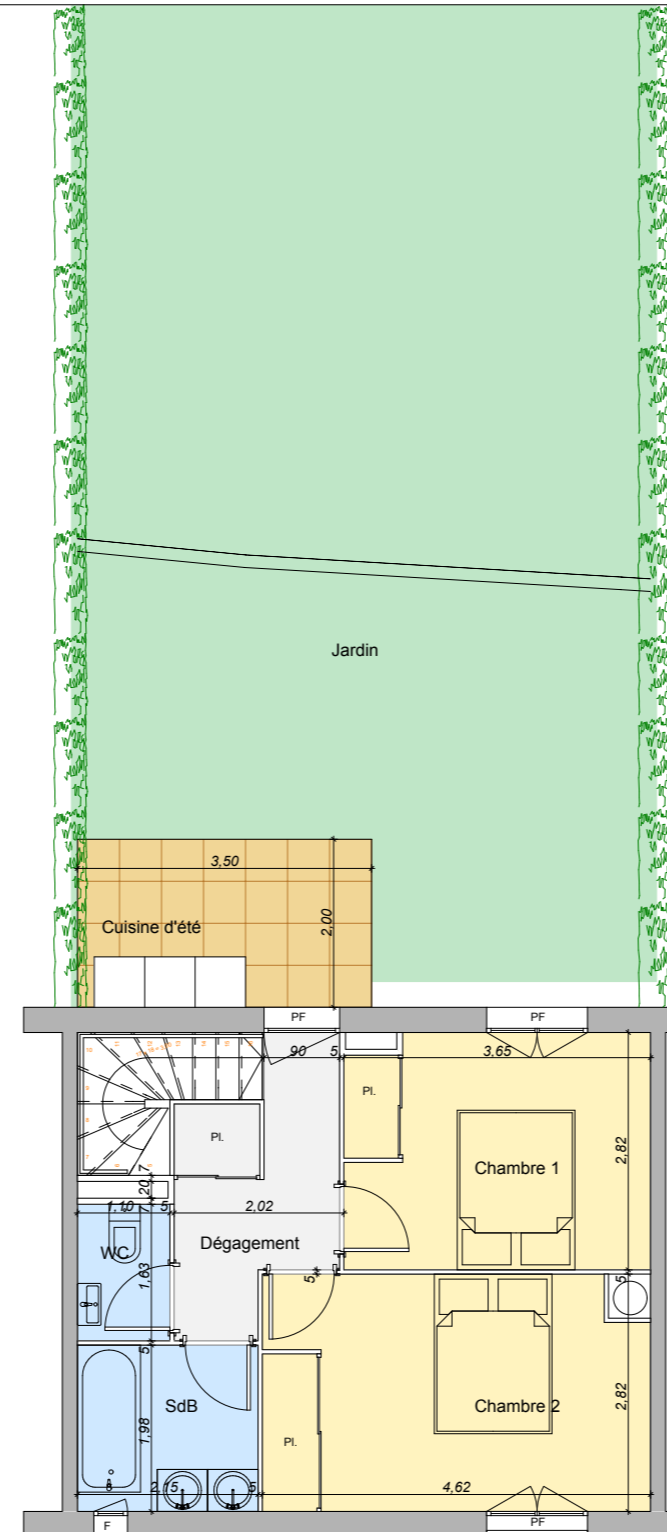


R+1


Légende:
— Cloison fusible
F: Fenêtre
PF: Porte Fenêtre
Pl.: Placard



Echelle:

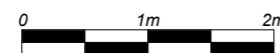

NOTA:
Plan non contractuel. Des modifications sont susceptibles d'être apportées à ce plan en fonction des nécessités techniques de la réalisation, tant en ce qui concerne les dimensions libres que l'équipement.
La hauteur sous plafond est d'environ 2,50m.
Les retombées soffites, faux-plafond, ainsi que les équipements sont figurés à titre indicatif.

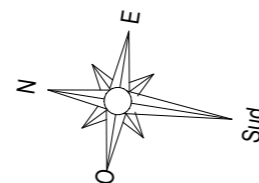

A . E
I
PROMOTION IMMOBILIÈRE
www.aeipromotion.com