



Le domaine de Margot
1437 Rte de Cannes 06560 Valbonne




4 pièces n°B11
1^{er} ET DERNIER ETAGE

SURFACES HABITABLES


| | |
|---------------------|-----------------|
| Entrée : | 3,49 m2 |
| Séjour : | 26,65 m2 |
| Dégagement : | 6,44 m2 |
| WC : | 1,27 m2 |
| Salle de Bain : | 4,43 m2 |
| Chambre 1 + Pl. : | 9,94 m2 |
| Chambre 2 + Pl. : | 10,94 m2 |
| Chambre 3 : | 12,81 m2 |
| Salle d'eau : | 3,68 m2 |
| Total SHAB : | 79,65 m2 |

SURFACE ANNEXE


| | |
|------------|---------|
| Terrasse : | 8,40 m2 |
|------------|---------|

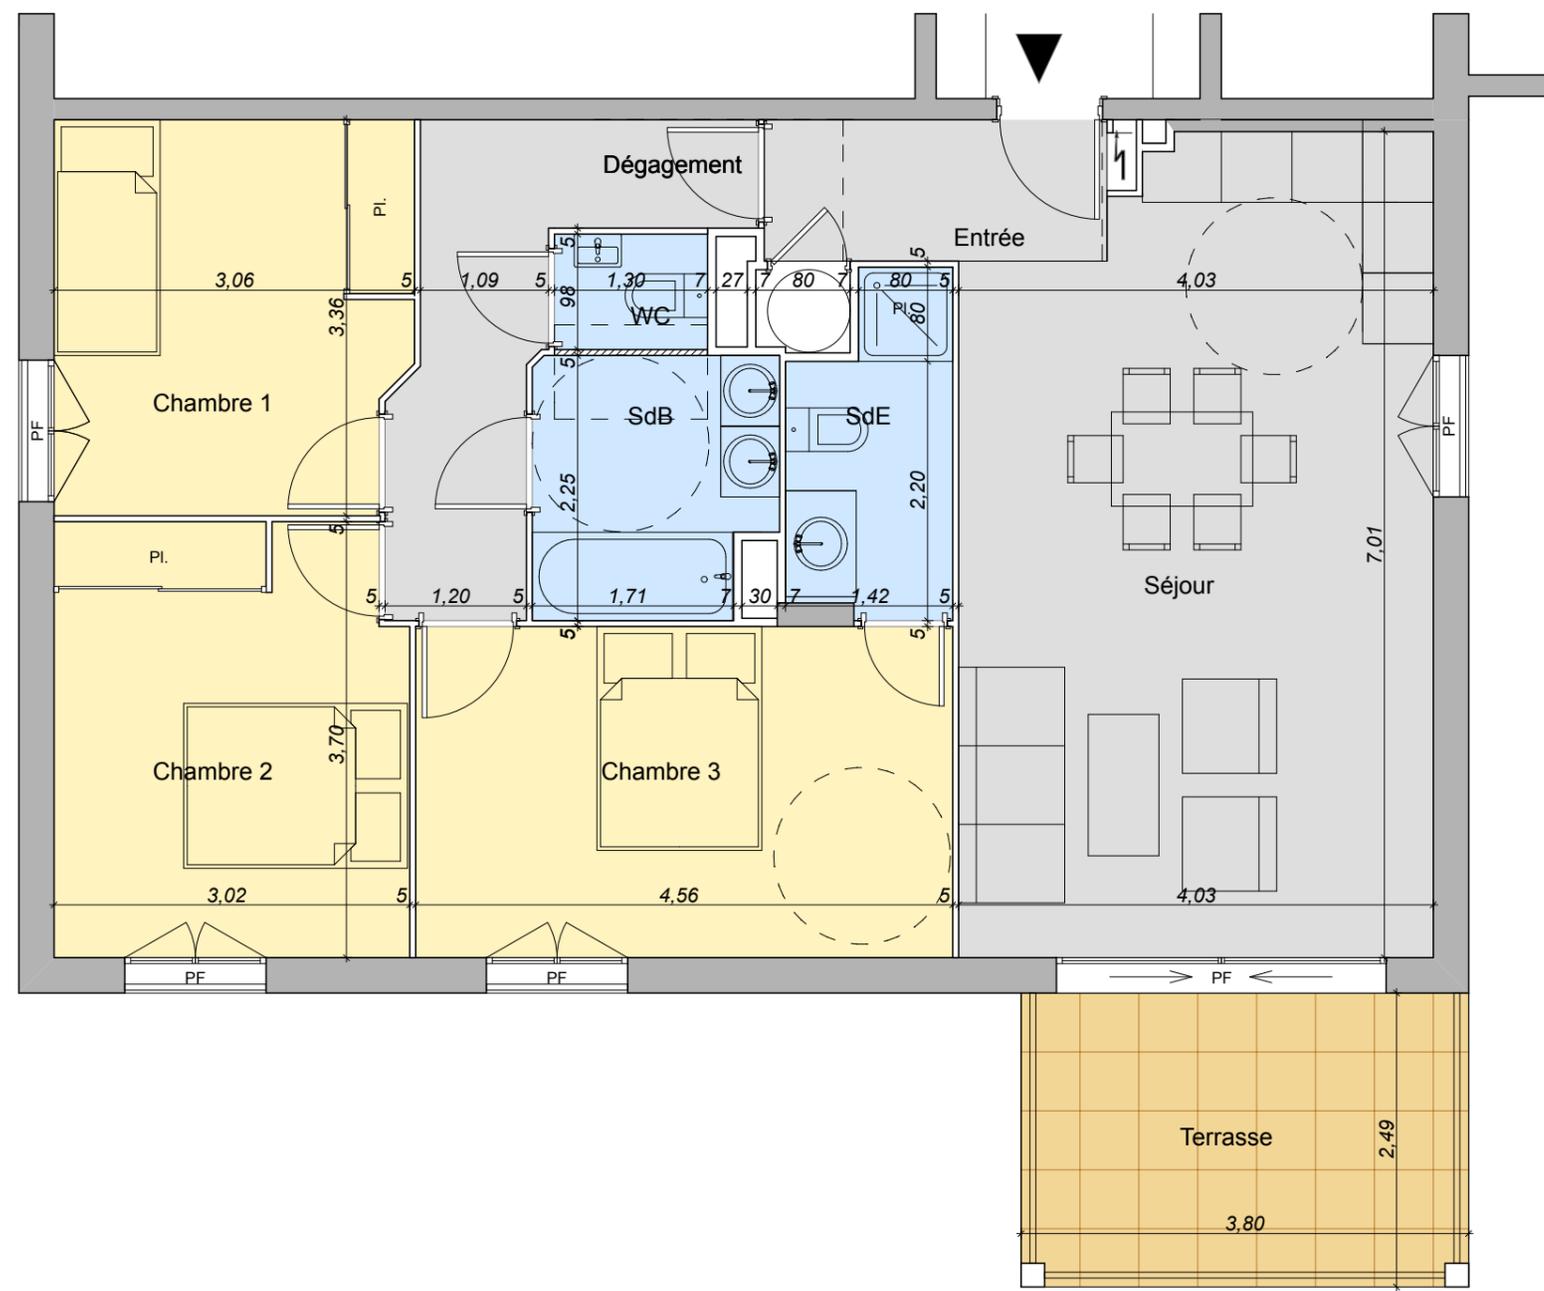

Légende:
 Cloison fusible
 F: Fenêtre
 PF: Porte Fenêtre
 Pl.: Placard

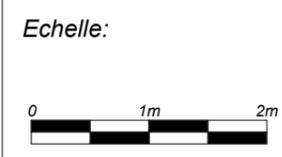

NOTA:
 Plan non contractuel. Des modifications sont susceptibles d'être apportées à ce plan en fonction des nécessité techniques de la réalisation, tant en ce qui concerne les dimensions libres que l'équipement.
 La hauteur sous plafond est d'environ 2,50m.
 Les retombées soffites, faux-plafond, ainsi que les équipements sont figurés à titre indicatif.

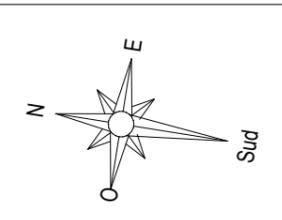

A . E
I
 PROMOTION IMMOBILIÈRE
www.aeipromotion.com

