




le Cinquante Cinq

55, Boulevard Paul Doumer - 06110 LE CANNET

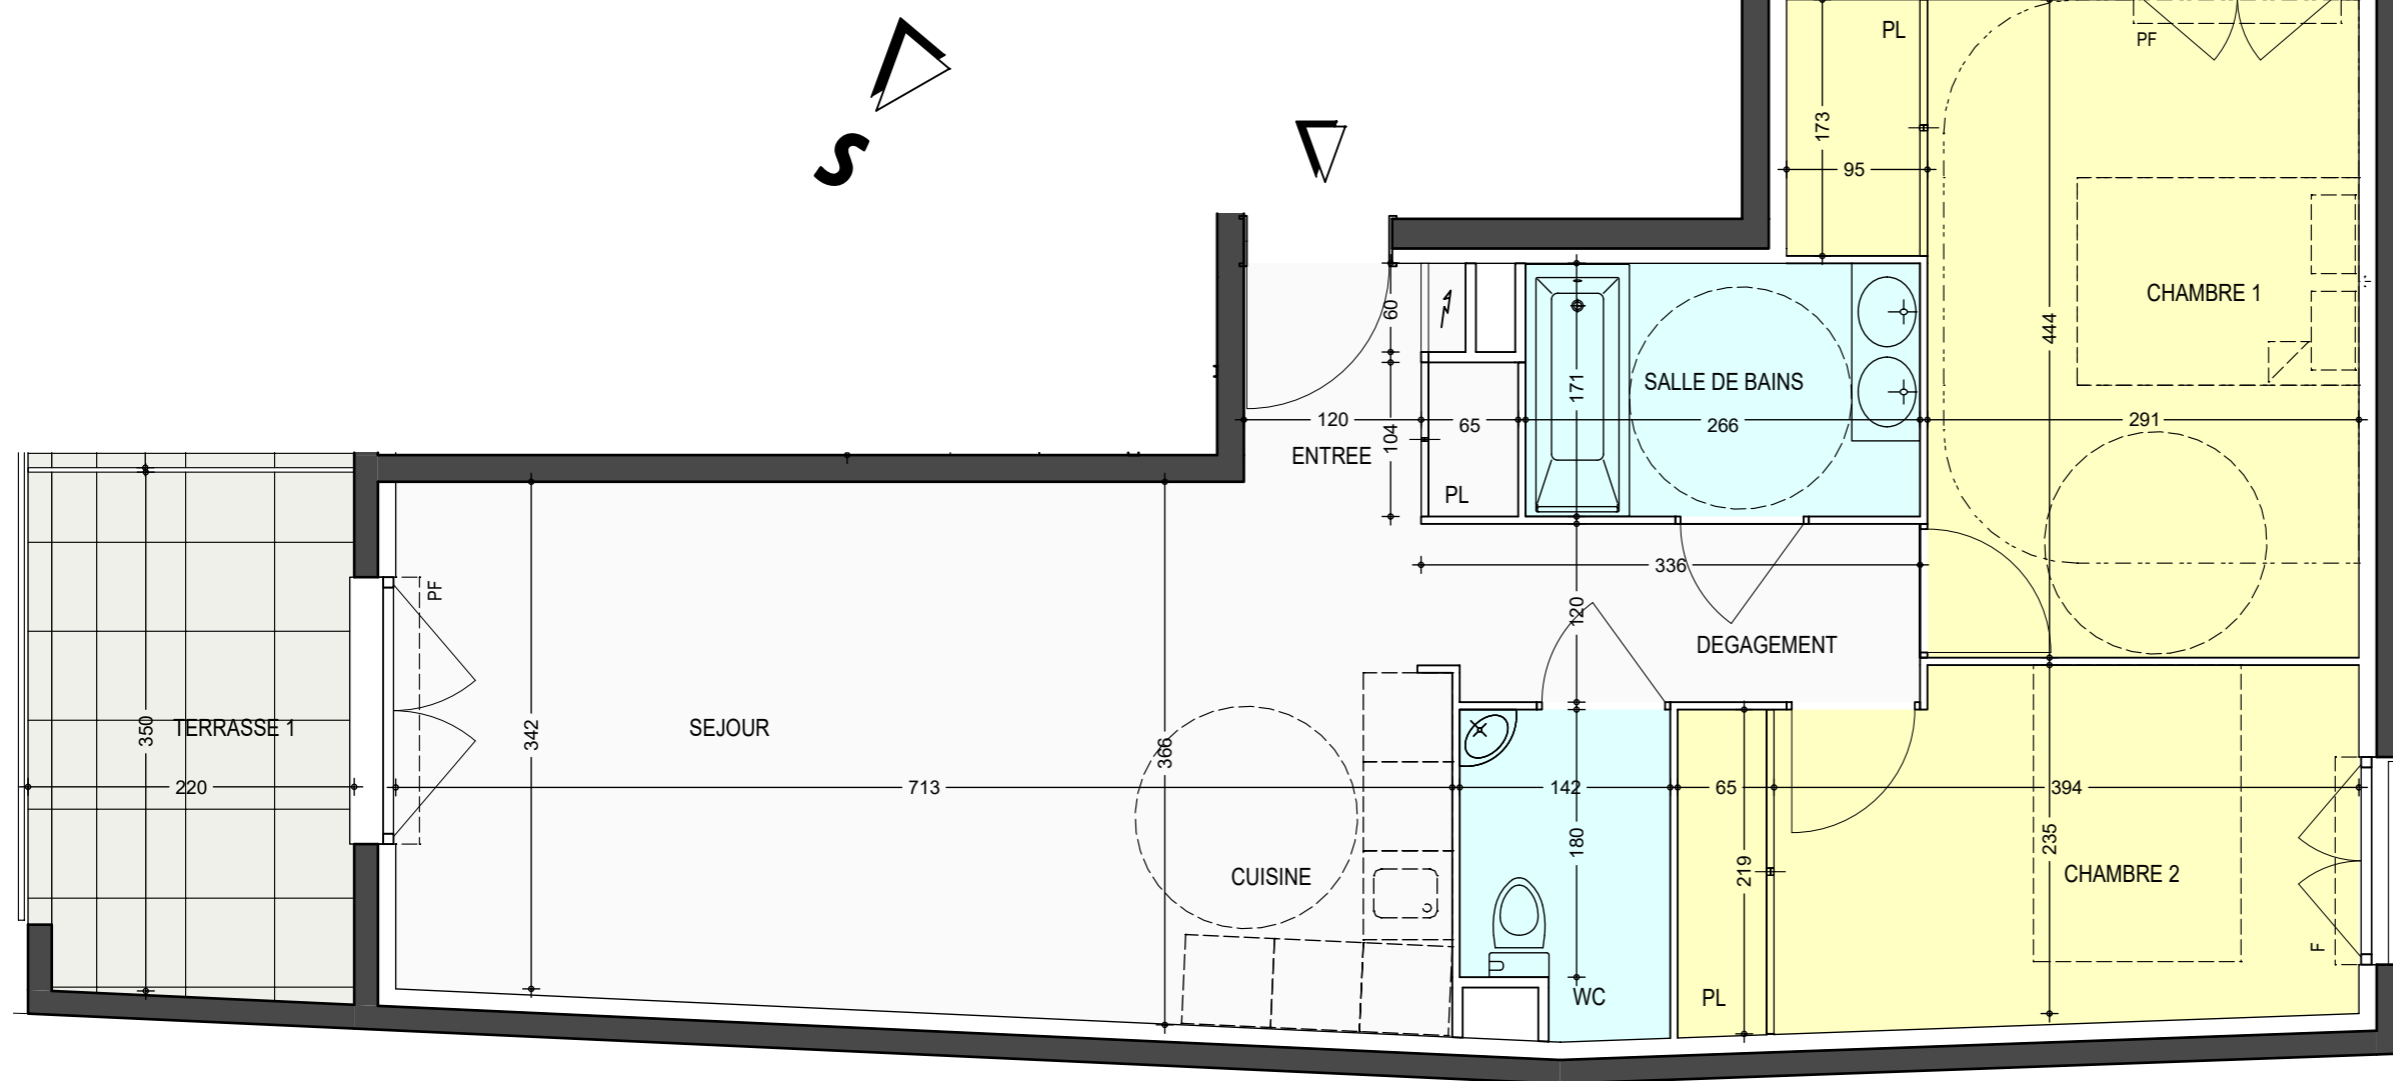

3 pièces N° A501 5eme et dernier étage

01 SURFACES HABITABLES		
Entrée/Séjour/cuisine	27.94 m ²	
Chambre 1	14.55 m ²	
Chambre 2	10.68 m ²	
Salle de bains	4.54 m ²	
WC	2.91 m ²	
Dégagement	3.73 m ²	64.35 m ²
02 SURFACES ANNEXES		
Terrasse 1	7.72 m ²	
Terrasse 2	5.51 m ²	13.23 m ²

Légende
 F : Fenêtre
 PF : Porte Fenêtre
 FAV : Fenetre sur Allège Vitrée



ALEXA MARRUTU
 FRANCK FRESKO
 ETXEKO ARCHITECTES
 3 RUE DU PETIT COLLET 06830 GILETTE
 alexamarrutu@sfr.fr T:06 373 984 12

Nota:
 - Des modifications sont susceptibles d'être apportées sur ce plan en fonction des nécessités techniques et administratives de la réalisation.
 - Selon le cas, les retombées, soffites, faux plafonds ainsi que les équipements et canalisations ne figurent pas sur ce plan, ou sont figurées à titre indicatif.
 - Si le logement en dispose, la surface des jardins privés, leur topologie et topographie, la nature et la hauteur des ouvrages, soutènements, regards, clôture, etc. peut être modifiée en fonction des impératifs techniques et administratifs. Les plantations éventuelles ne sont pas contractuelles.



www.aeipromotion.com

A . E
I
 PROMOTION IMMOBILIÈRE

Indice 4

15 avril 2019