

# RivieraMelody

19 Avenue du Dr FABRE  
ANTIBES - JUAN LES PINS



2 pièces n° A 43

4 ème ETAGE



## SURFACES HABITABLES

Entrée	3.70 m2
Séjour + Cuisine	20.10 m2
Chambre	11.85 m2
Salle d'eau	3.95 m2


Total SHAB 39.60 m2

## SURFACE ANNEXE

Terrasse 8.35 m2

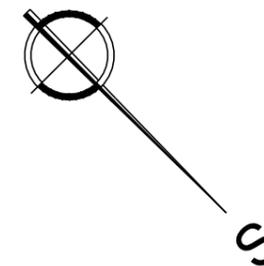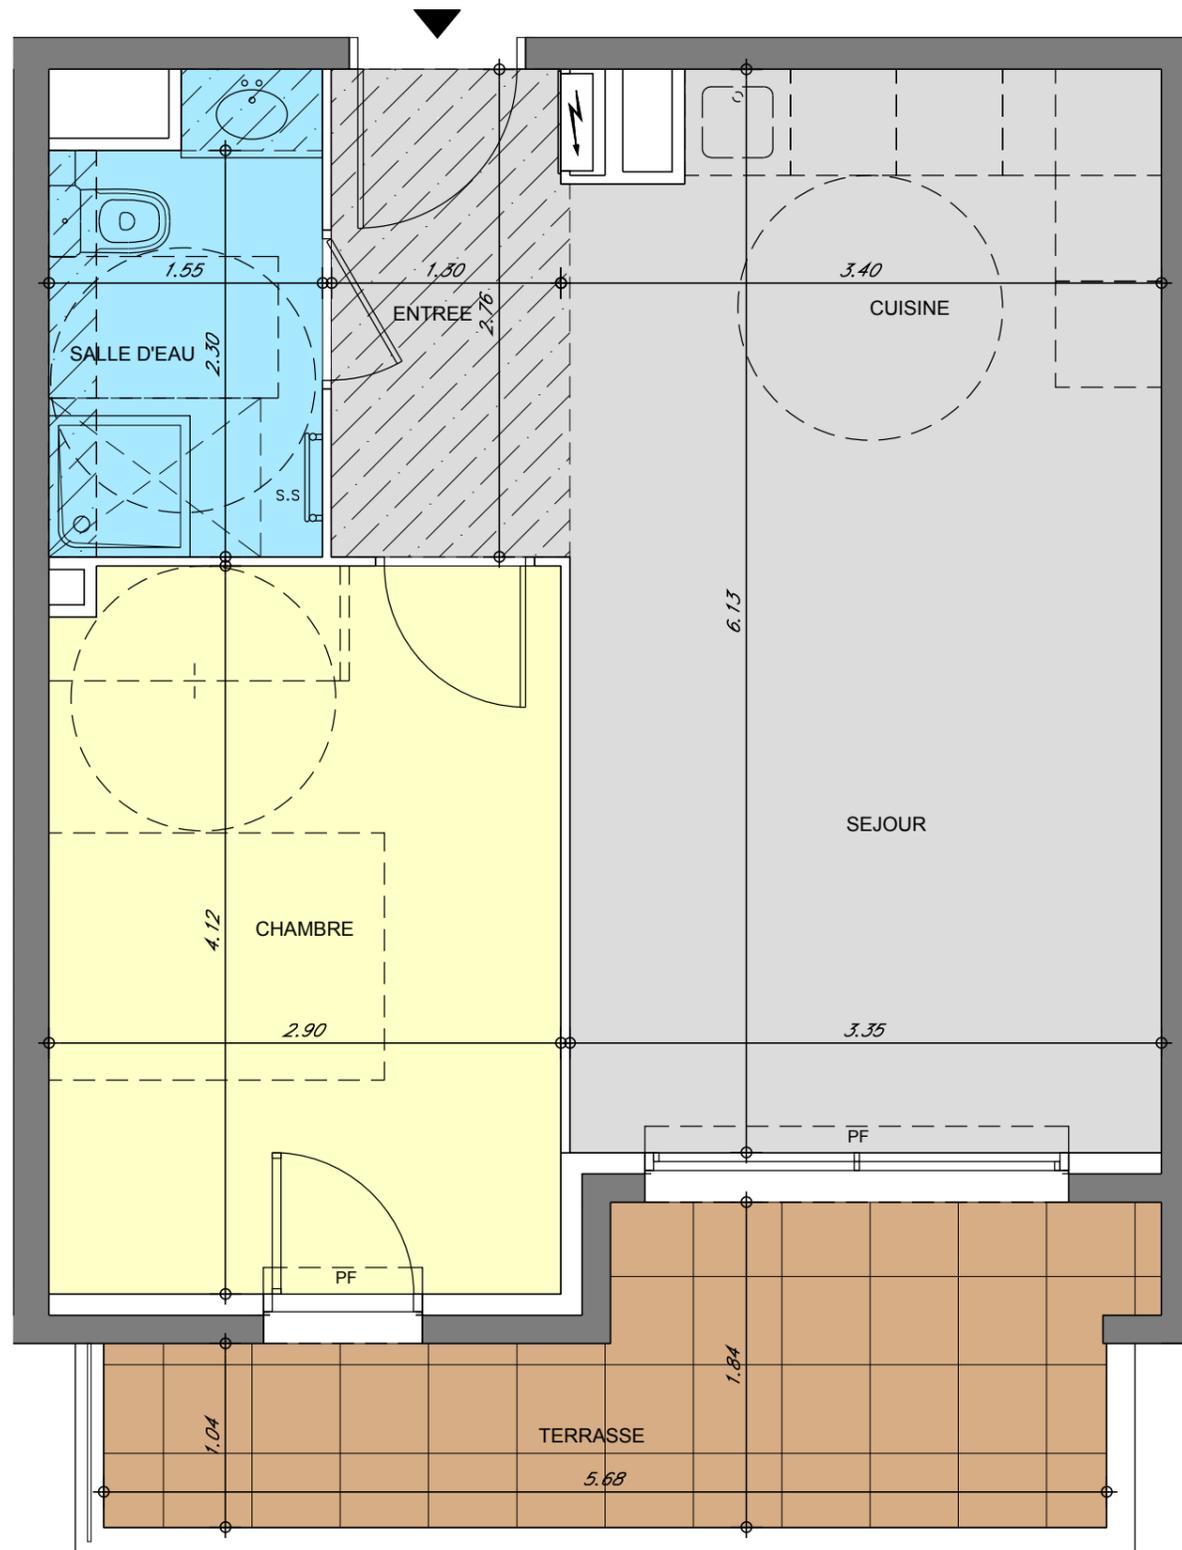

**Légende**  
F : Fenêtre  
PF : Porte Fenêtre  
FAV : Fenêtre sur Allège Vitrée

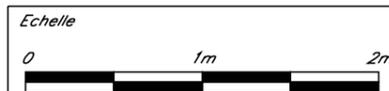


**NOTA :**  
Des modifications sont susceptibles d'être apportées à ce plan en fonction des nécessités techniques de la réalisation, tant en ce qui concerne les dimensions libres que l'équipement.  
La hauteur sous plafond est d'environ 2.50m.  
Les retombées solites, faux-plafond, ainsi que les équipements sont figurés à titre indicatif.

hauteur sous faux plafonds  
2.20m à 2.25m env.



T. ET B. GAREVSKI ARCHITECTES

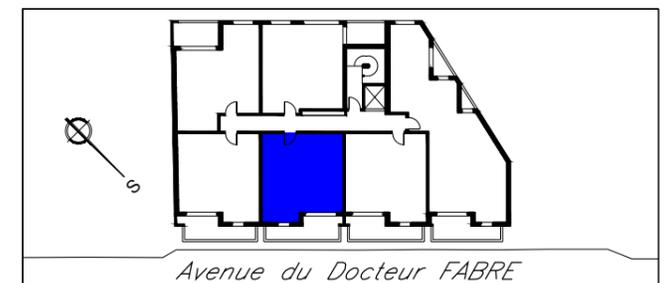

Indice A

02 juillet 2018